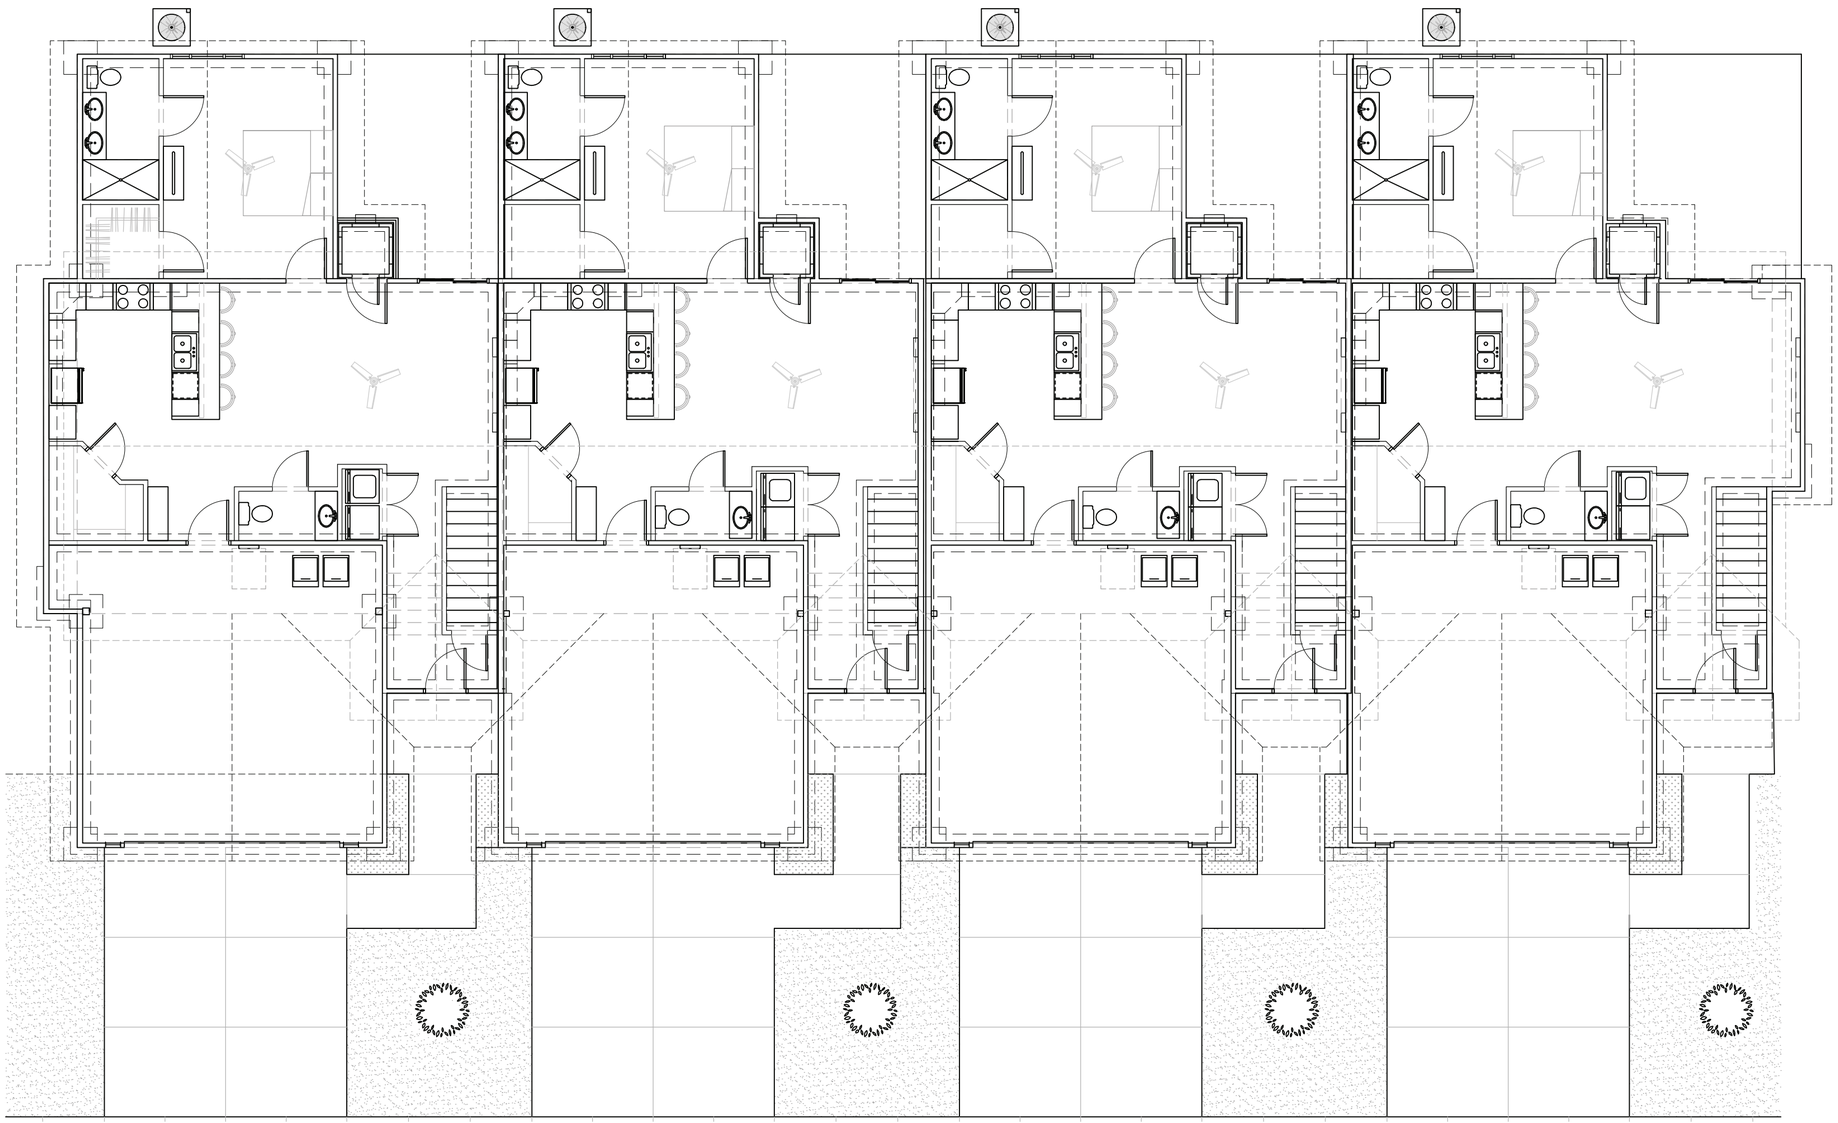

1ST FLOOR ARCHITECTURAL PLAN

(24X36) = 1/8" = 1'–0" (11X17) = 1/16" = 1'–0"

0 4' 8' 16'

SCALE: 1/8" = 1'–0"

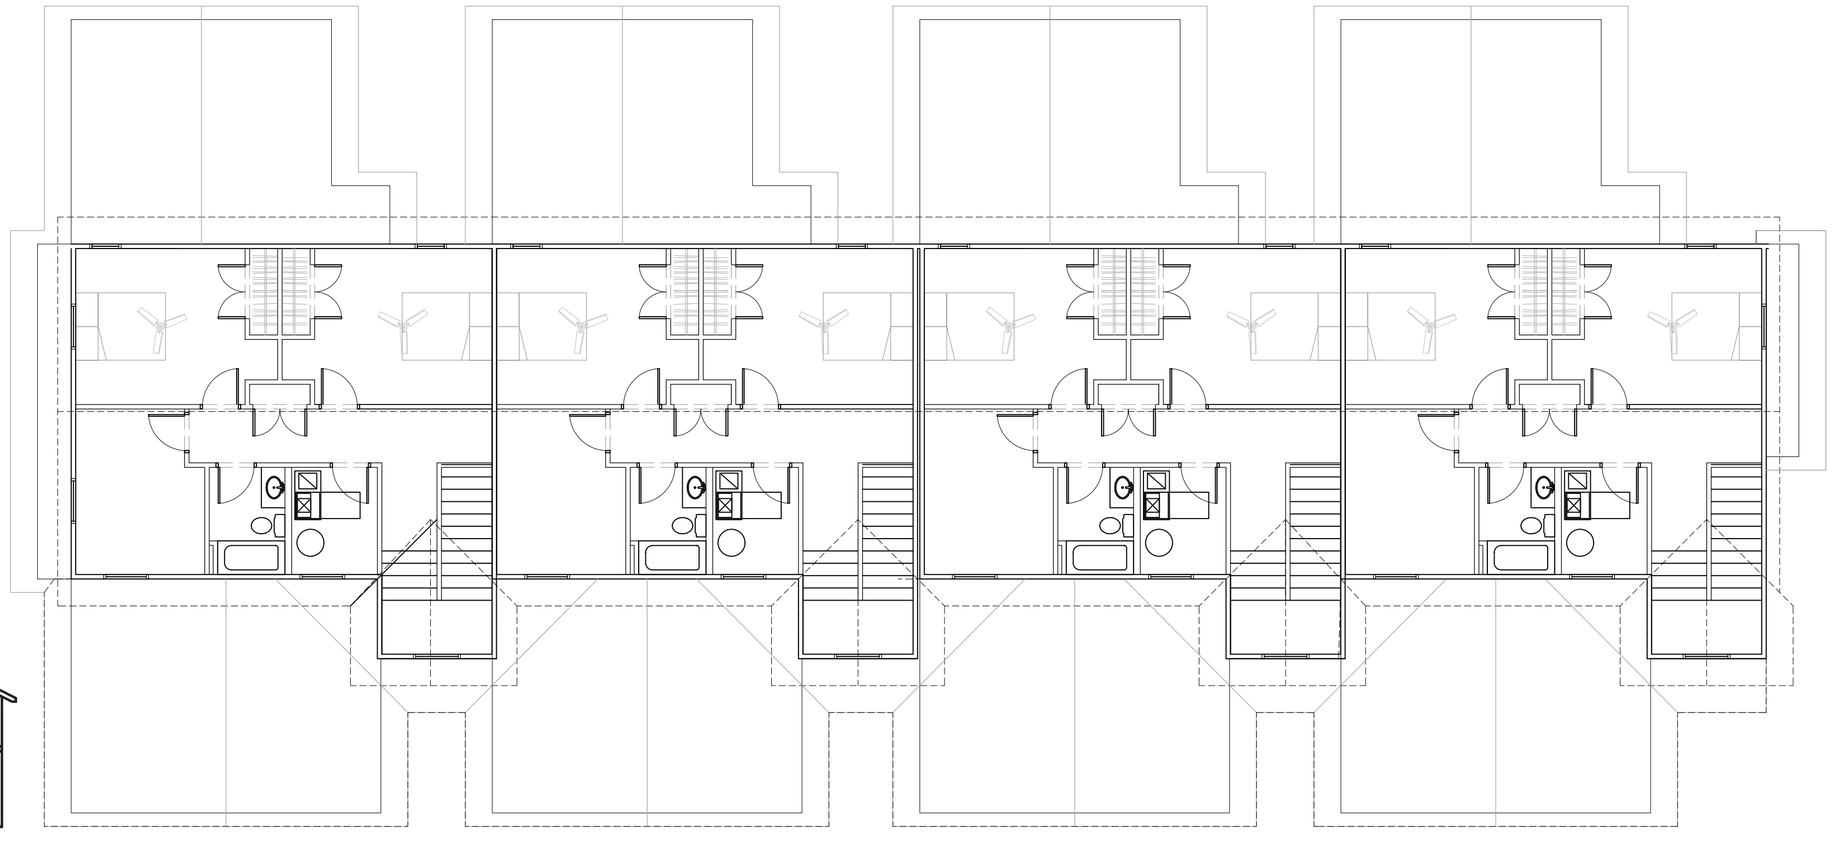

Calistoga TOWERS

2ND FLOOR ARCHITECTURAL PLAN

(24X36) = 1/8" = 1'–0" (11X17) = 1/16" = 1'–0"

0 4' 8' 16'

SCALE: 1/8" = 1'–0"